


PLANTA BAIXA
VESTIBUL




PLANTA ALTELL
APARCAMENT



PLANTA -1
ESTACIÓ D'AUTOBUSOS
APARCAMENT

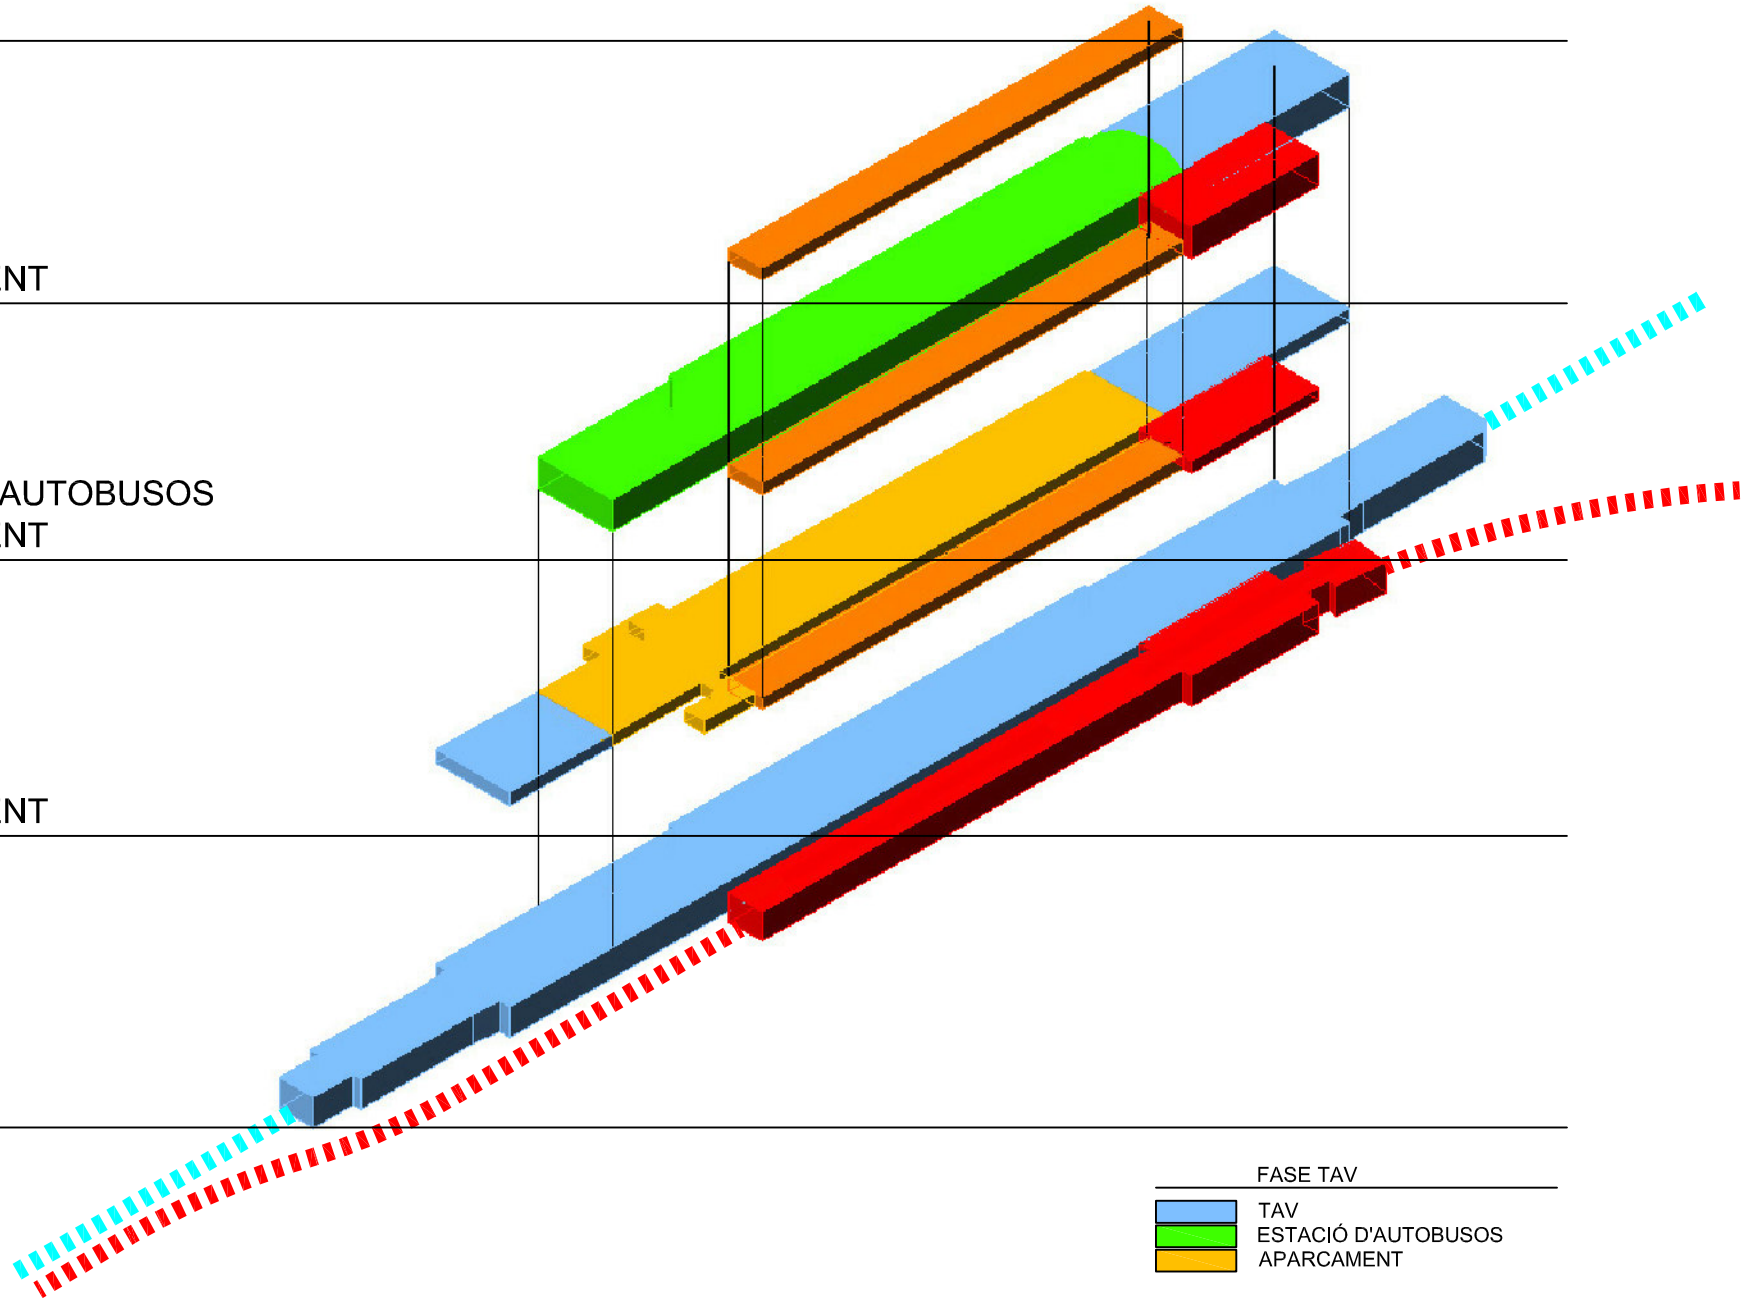
PLANTA -2
APARCAMENT

PLANTA -3
ANDANES




FASE TAV	
	TAV
	ESTACIÓ D'AUTOBUSOS
	APARCAMENT


FASE LINIA CONVENCIONAL	
	LINIA CONVENCIONAL
	APARCAMENT

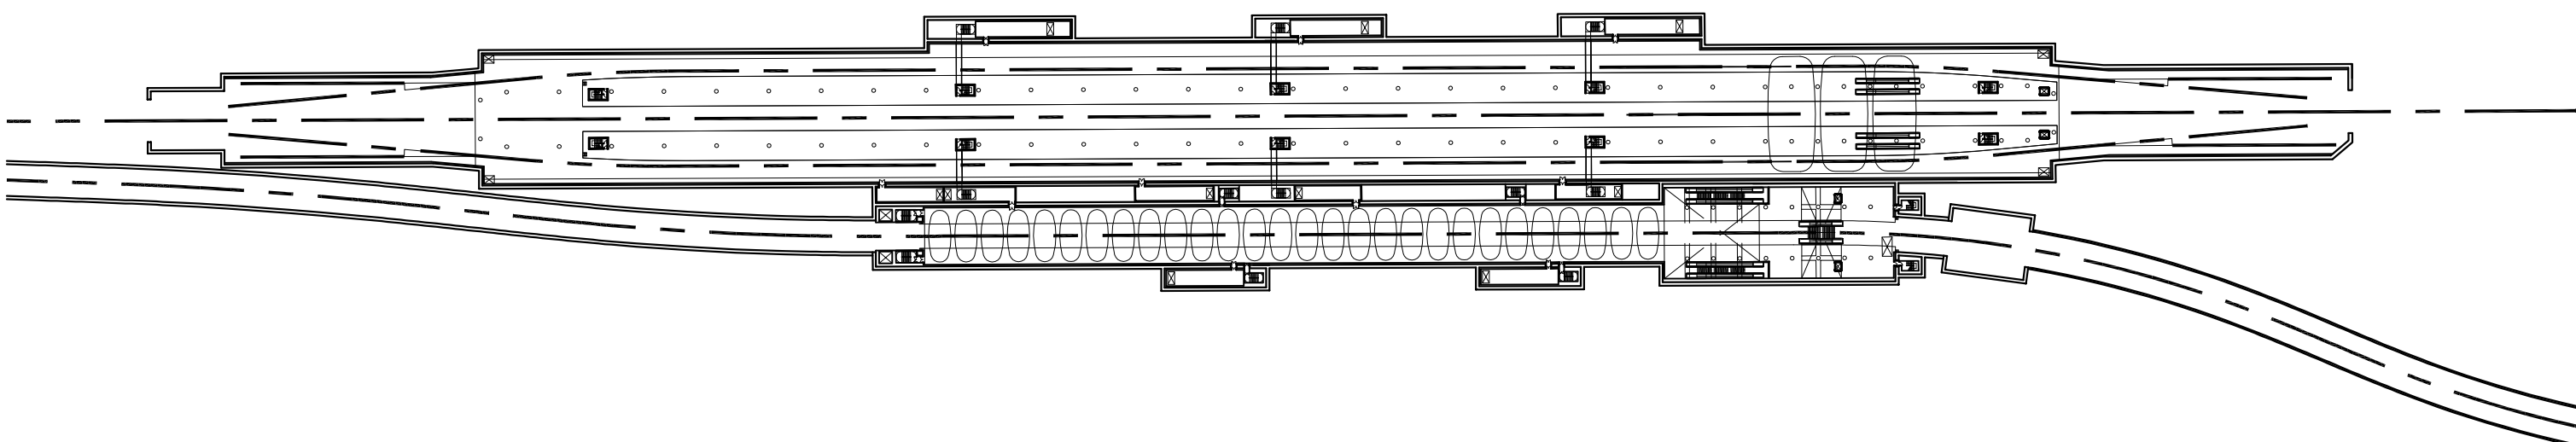


PLANTA -3
ANDANES

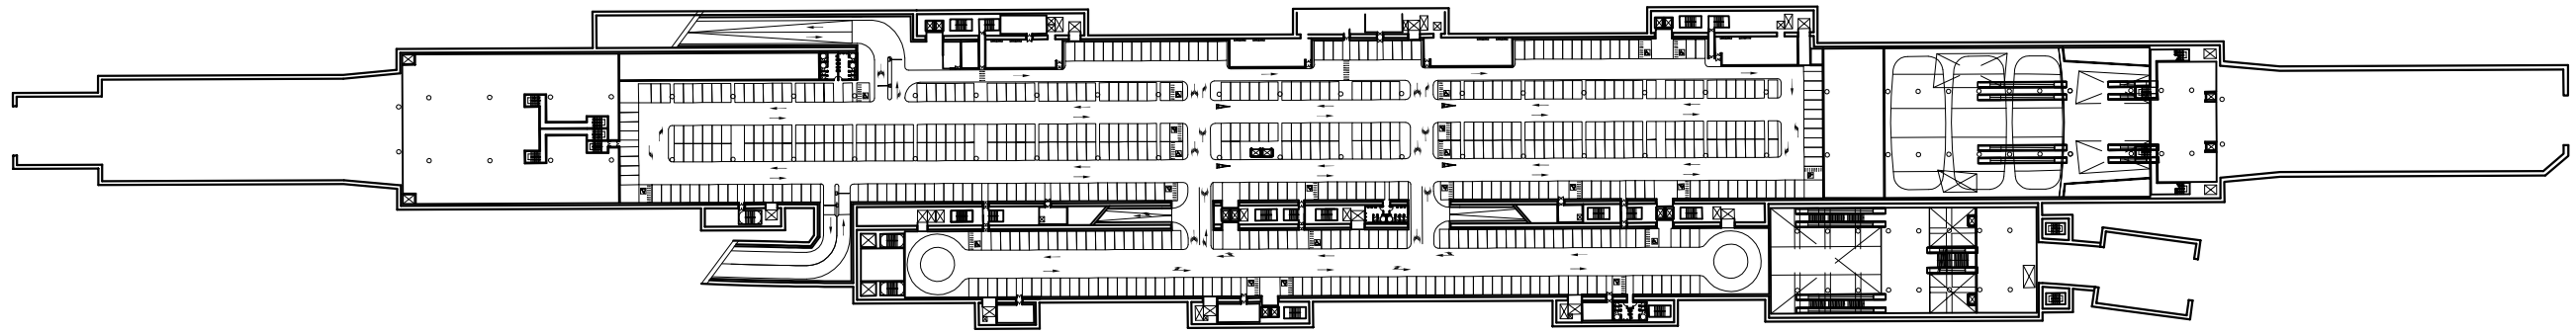

PLANTA -2
APARCAMENT

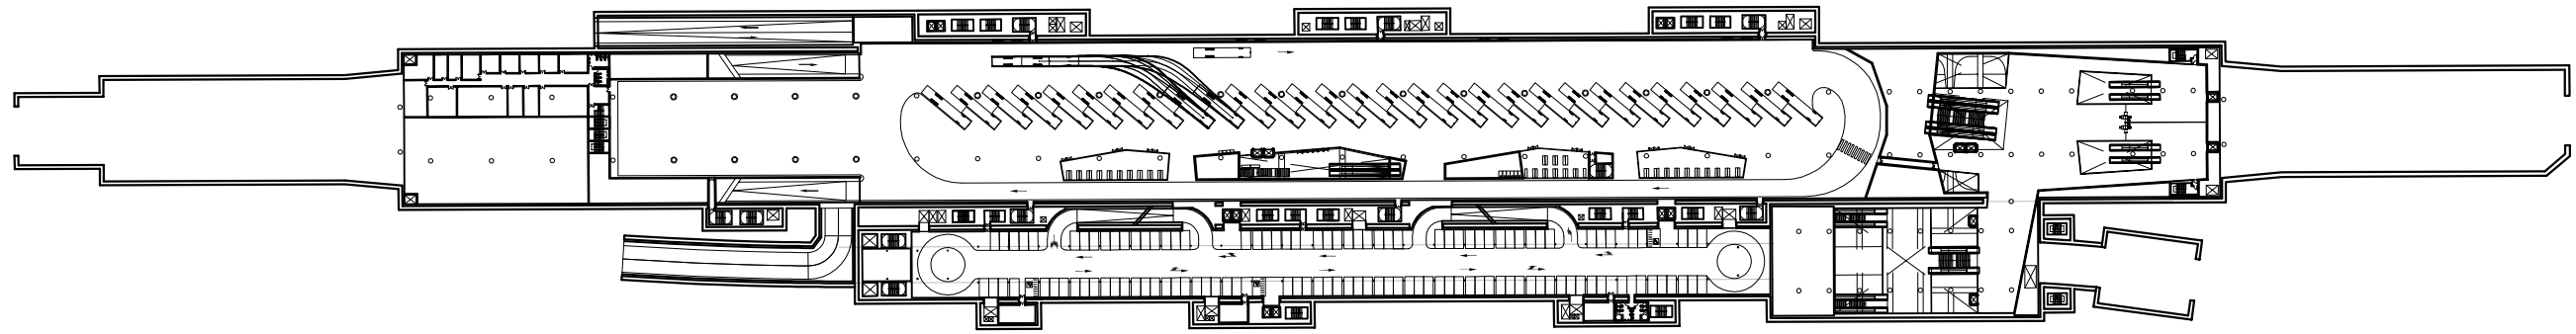

PLANTA -1
ESTACIÓ D'AUTOBUSOS
APARCAMENT

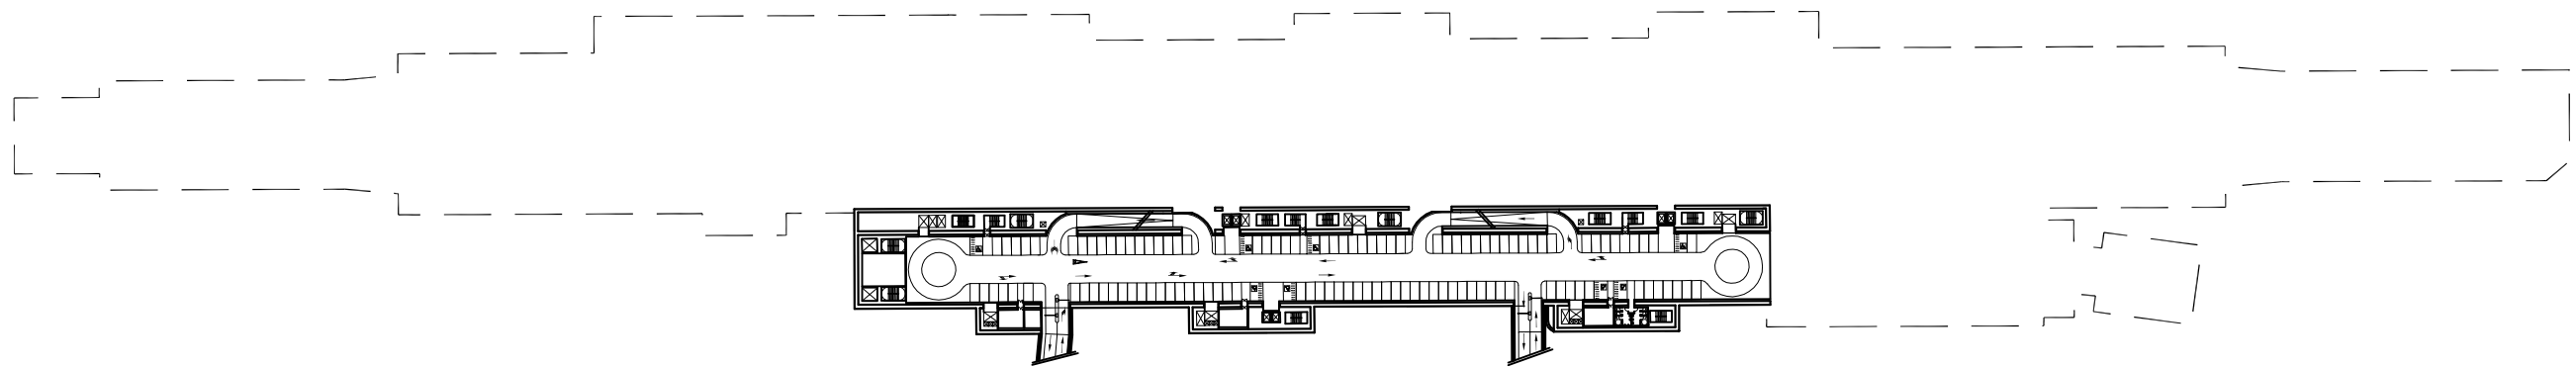

PLANTA ALTELL
APARCAMENT